

Правительство Санкт-Петербурга
 Комитет по управлению городским имуществом
 СПб ГУП «Городское Управление инвентаризации и оценки недвижимости»

План

« 27 » июня 2012 г.

Разрешение №794

Строению _____ в квартале № _____
 строительный макрорайон города _____

Приморского района, числящемуся *)

под строительным корпусом № _____ **)

адрес: Туристская улица

дом № 23 корпус № 4

Литеровка строений и сооружений производится при проведении инвентаризации.

Разрешение выдано _____

ООО "КВС-Приморский"
 наименование организации,

которой выдано разрешение

Настоящим разрешается в месячный срок навесить домовые номерные знаки в соответствии с адресом присвоенного адреса.



[Handwritten signature]
 (Кармузова Т.А.)

Ведущий специалист


[Handwritten signature]
 (Водяникова И.В.)

*) - 8 "Разрешении на строительство № 78 - 15016421 - 2010":

жилые дома со встроенными подлестничками, пристроенной, пристроенно-присоединенной и многоуровневой автостоянками (1 этаж строительно-присоединенной) - Туристская улица, участок 4 (северо-западнее пересечения Хмельной улицы и улицы Олимпийской) ***) - по генплану № 1 (жилой дом Д1)

Адрес: 2 Санкт-Петербург, Туристская улица, дом 23, корпус 4

q. 296

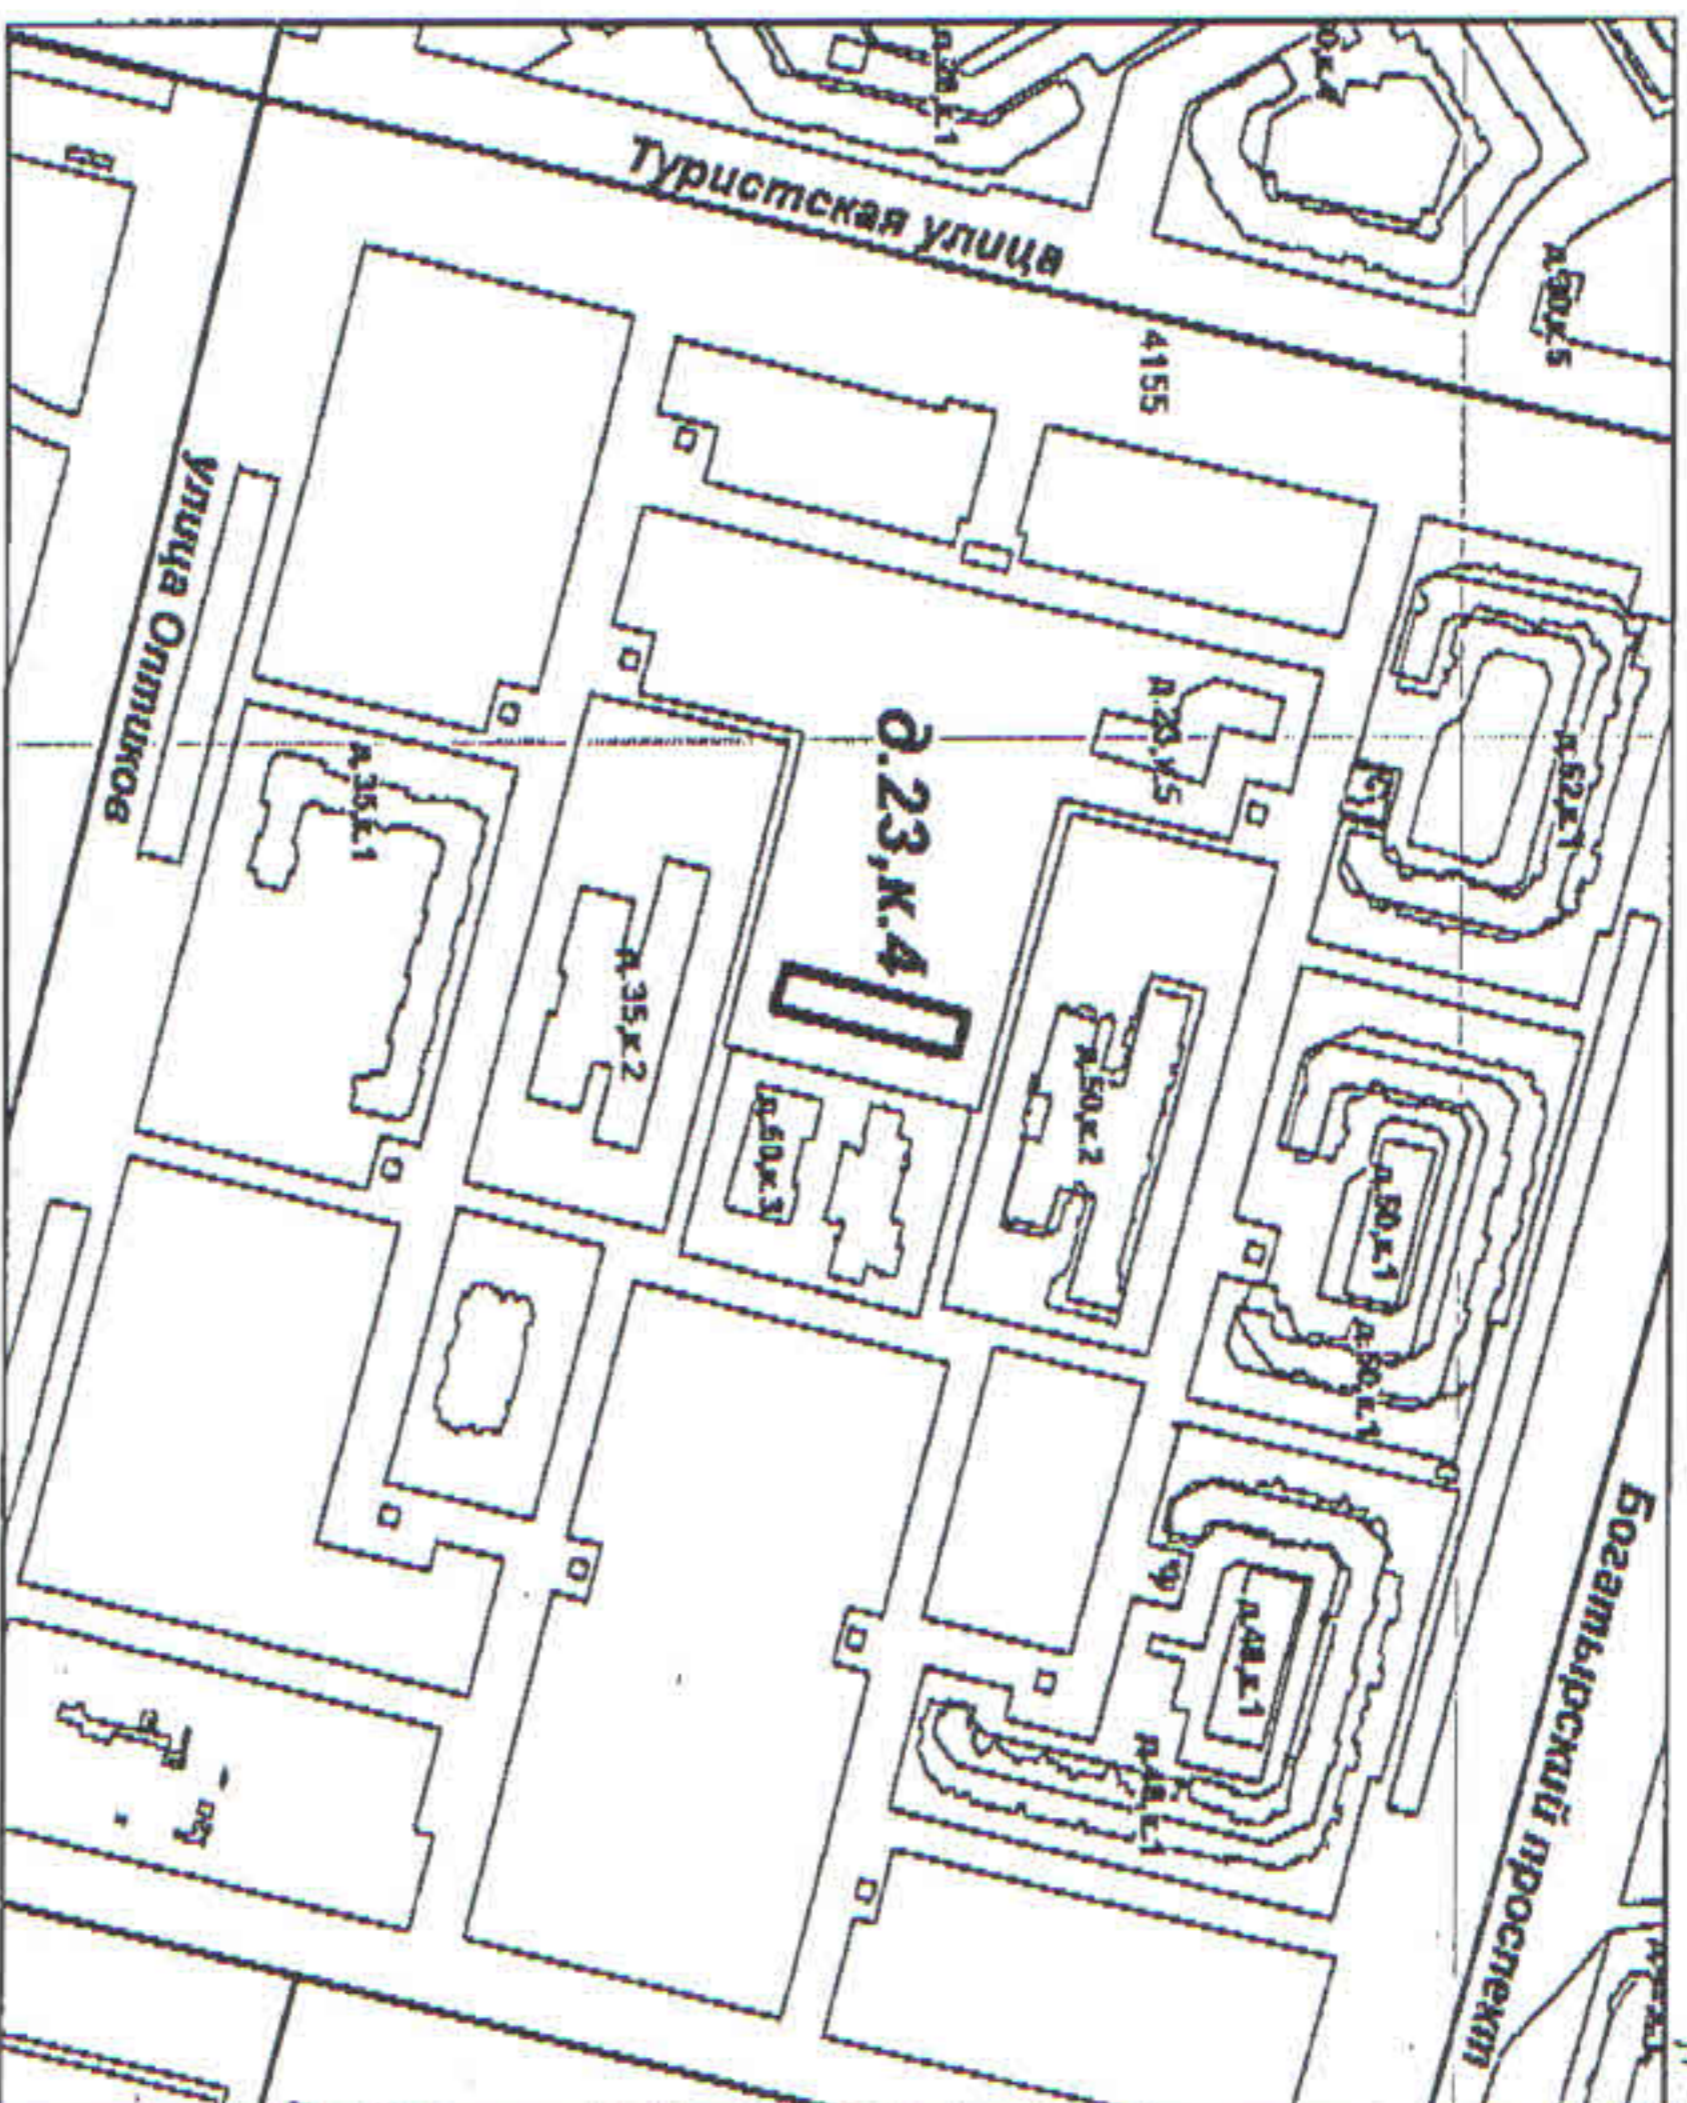

— границы строения *)

*) - уточнение границ строения производится при проведении инвентаризации

Правительство Санкт-Петербурга
 Комитет по управлению городским имуществом
 СПб ГУП «Городское Управление инвентаризации и оценки недвижимости»

« 27 » июля 2012 г.

Разрешение №795

Строению _____ в квартале № _____
 строительный инвентаризационный район города _____

Приморского района, числящемуся *)

под строительным корпусом № _____ **)

адрес: Туркестанская улица

дом № 23 корпус № 5


Инвентаризация строения и сооружений производится при проведении инвентаризации.

Разрешение выдано ООО "КВС-Приморский"

как исполнителю организации,

которой выдано разрешение

Настоящим разрешением устанавливается в месячный срок навести домовые номера здания с обозначением присвоенного адреса.

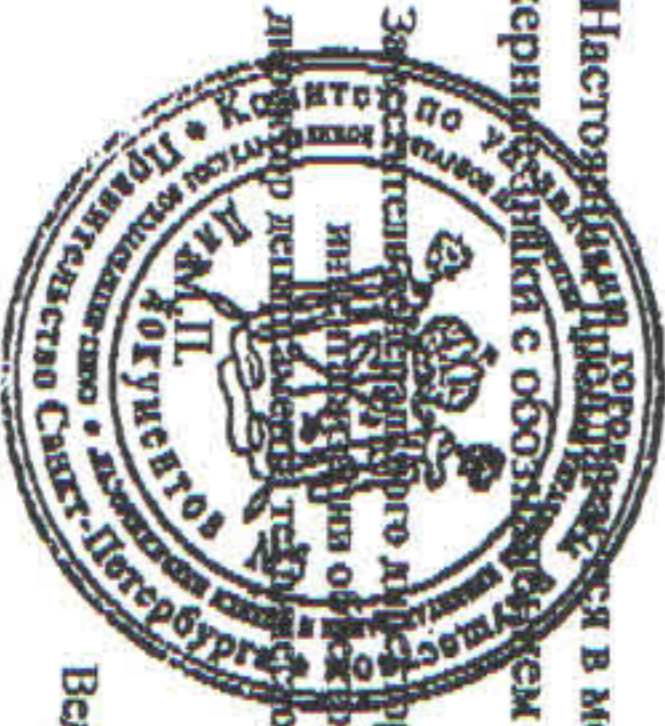

Заставляя исполнителя в месячный срок по технической документации инвентаризационной комиссии оформить инвентаризационный лист с указанием присвоенного адреса и инвентаризационного номера здания, а также инвентаризационного номера строения и сооружений, подлежащих инвентаризации.

(Подпись Т.А.)


Ведущий специалист *Борисова (Водяникова И.Б.)*

*) - в "Разрешении на строительство № 78 - 15016421 - 2010" - жилье дома со встроенными помещениями, пристроенной, пристроено-присоединенной и многоуровневой автономными (1 этаж пристроенный) - Туркестанская улица, участок 4 (северо-западнее пересечения Лихтенной улицы и улицы Оптиков)

***) - по генплану № 3 (жилой дом ДЗ)

План

Адрес: г. Санкт-Петербург, Туркестанская улица, дом 23, корпус 5 *г. 796*

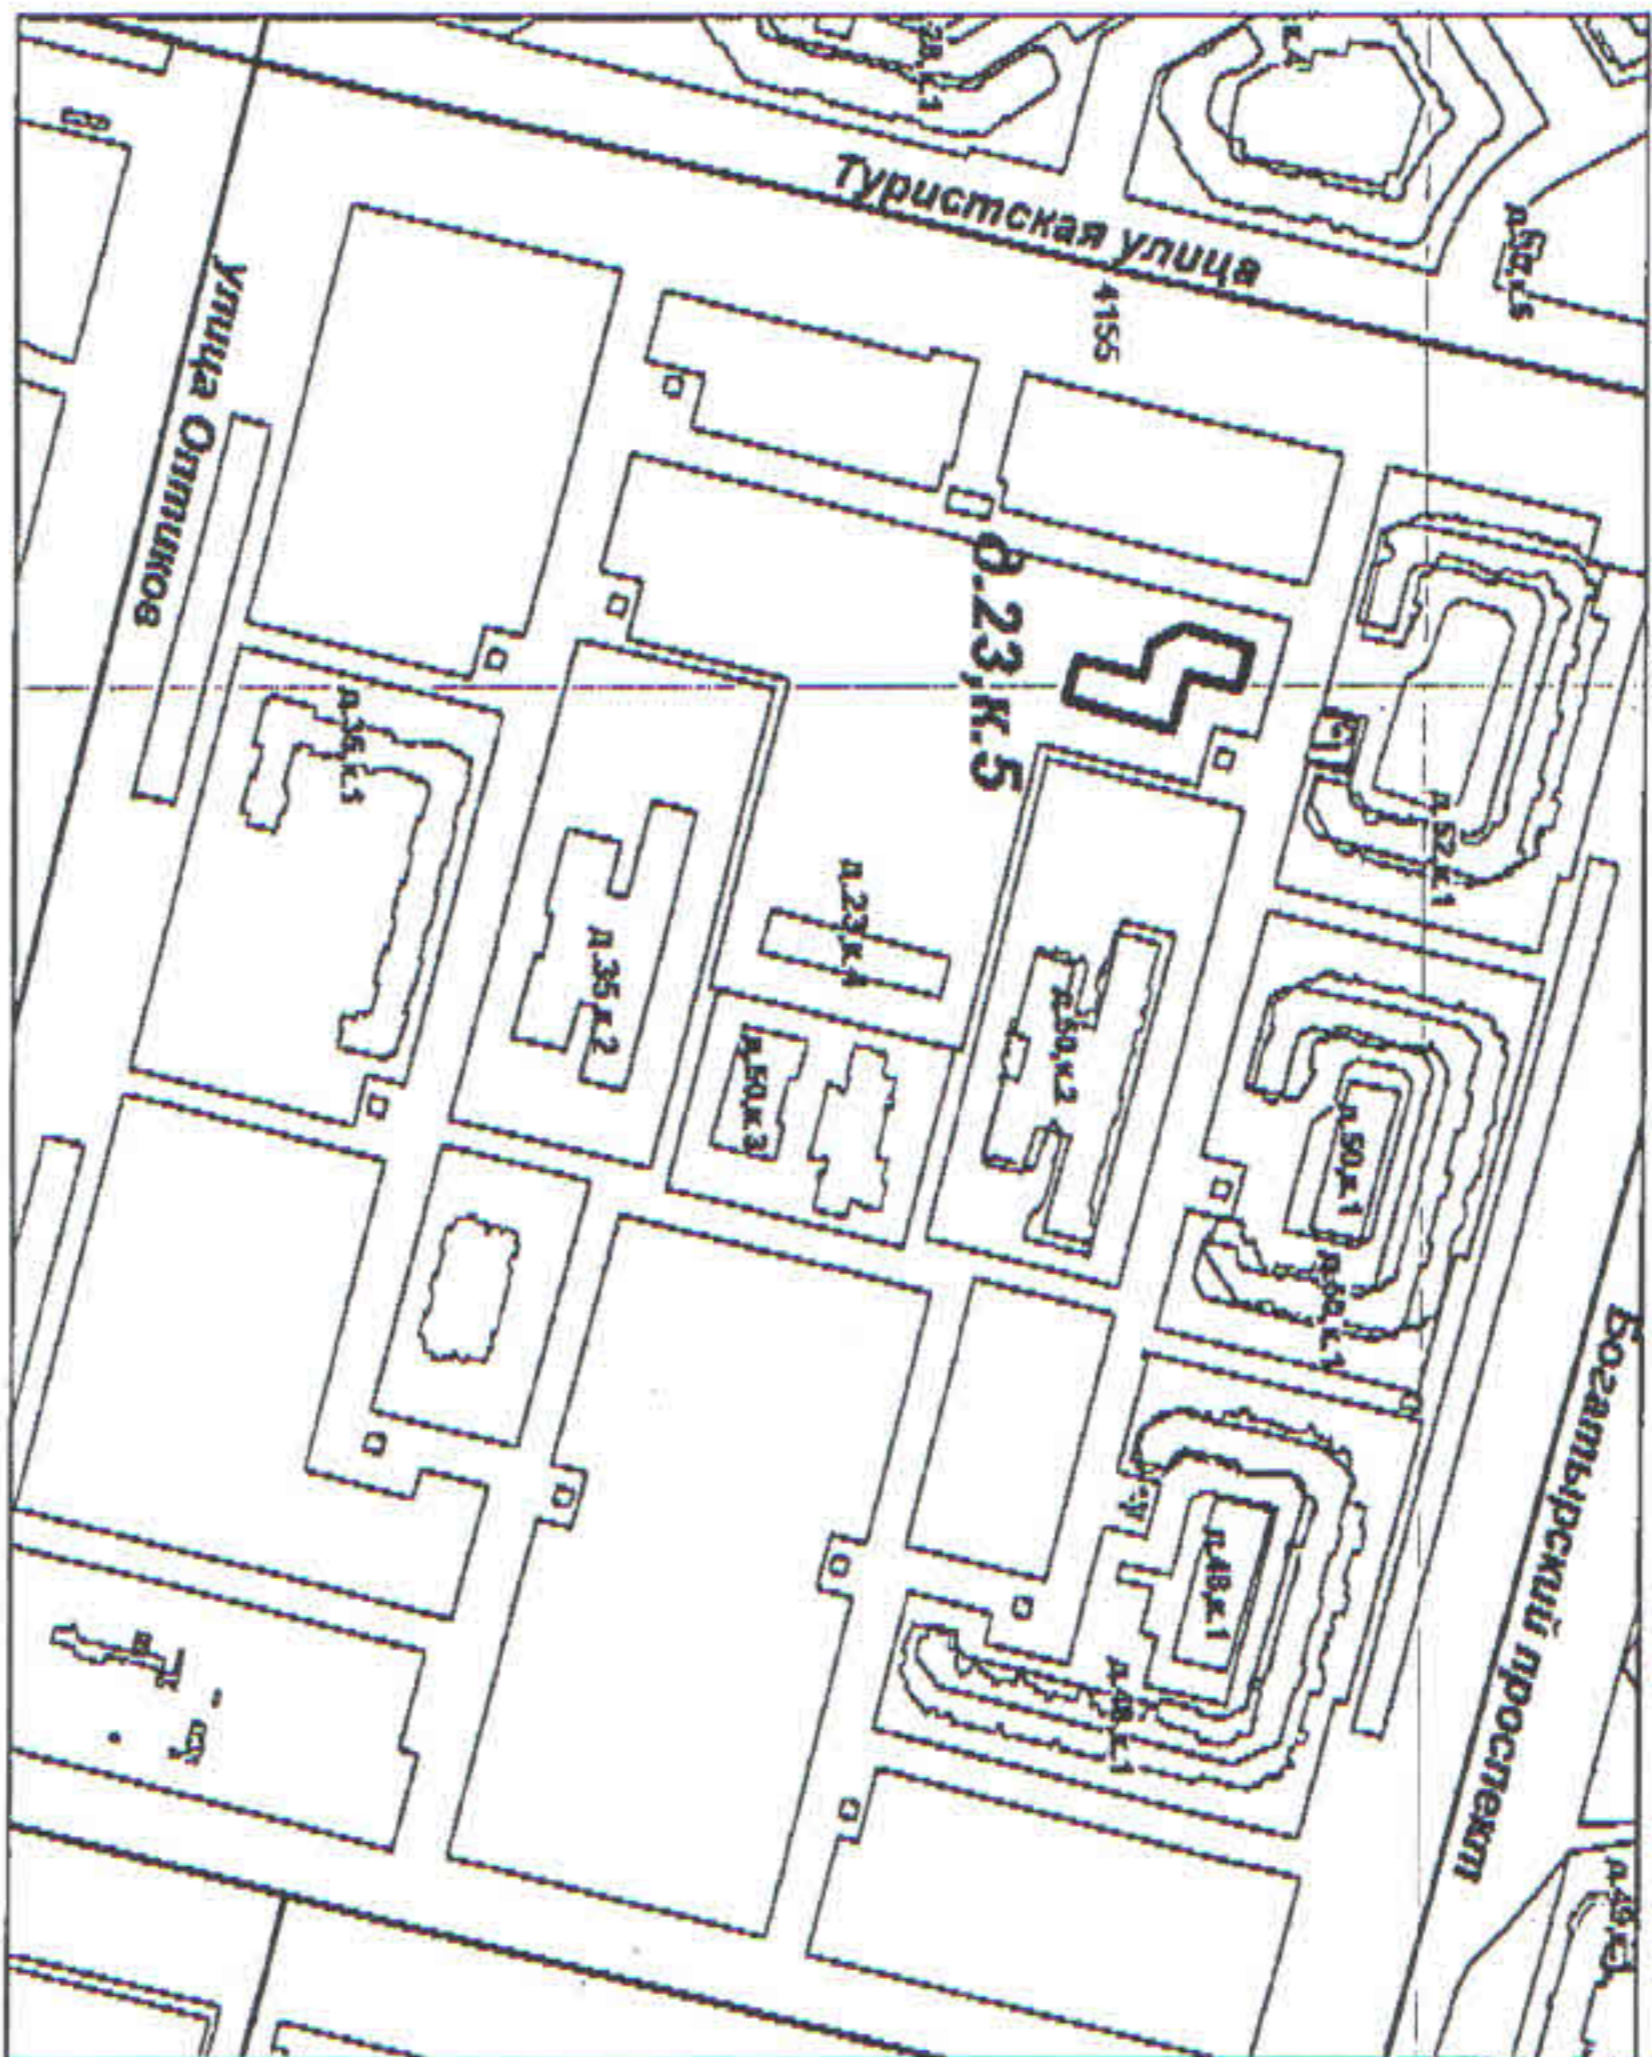

*) - уточнение границ строения производится при проведении инвентаризации